M.O.P. Dirección de E. hidroeléctricos

Aprovechamiento Hidroeléctrico del

Río Negro

Obra Rincón del Bonete

Protección del alternador en la fundación del alternador. Río Negro.

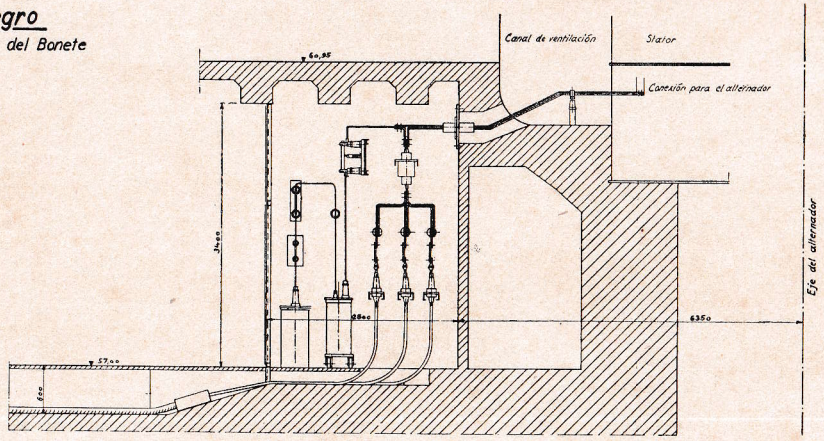

Corte A-B Escala 1:25

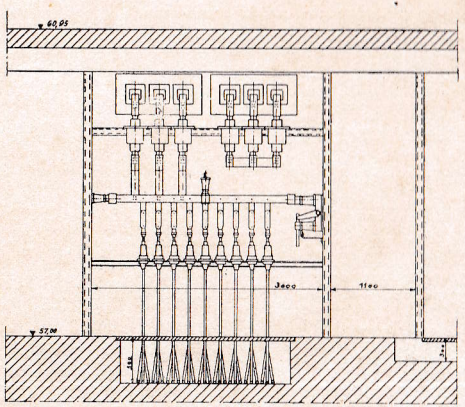

Corte C-D Escala 1:25

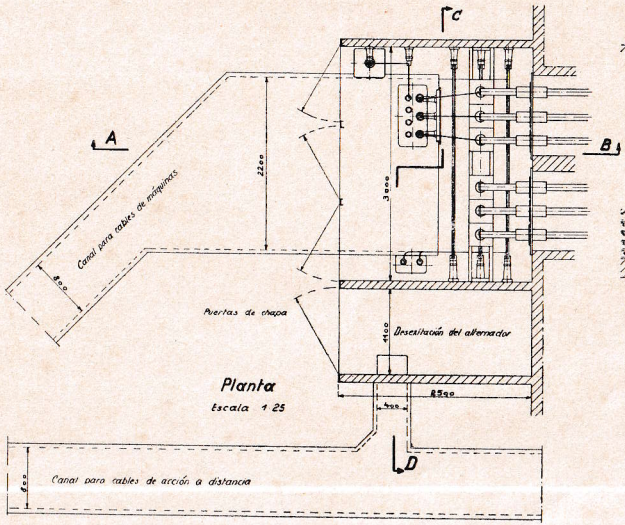

Planta Escala 1:25

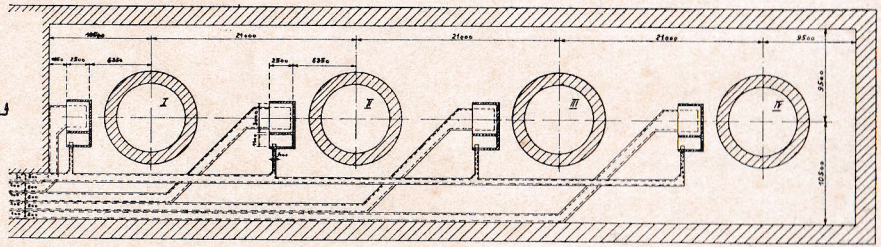

Planta Escala 1:200

Proyectado	Fecha 10 II 33	Dr. Ing. A. Ludin	
Dibujado	10 II 33		
Controlado	10 II 33		
Escala 1:25 1:200	Protección del alternador en la fundación del alternador. Río Negro	Plano Nº 158 Archivo Nº 932	
Jefe de sección.	Inspector general.	Berlín, 15 XII 33 El Ingeniero:	